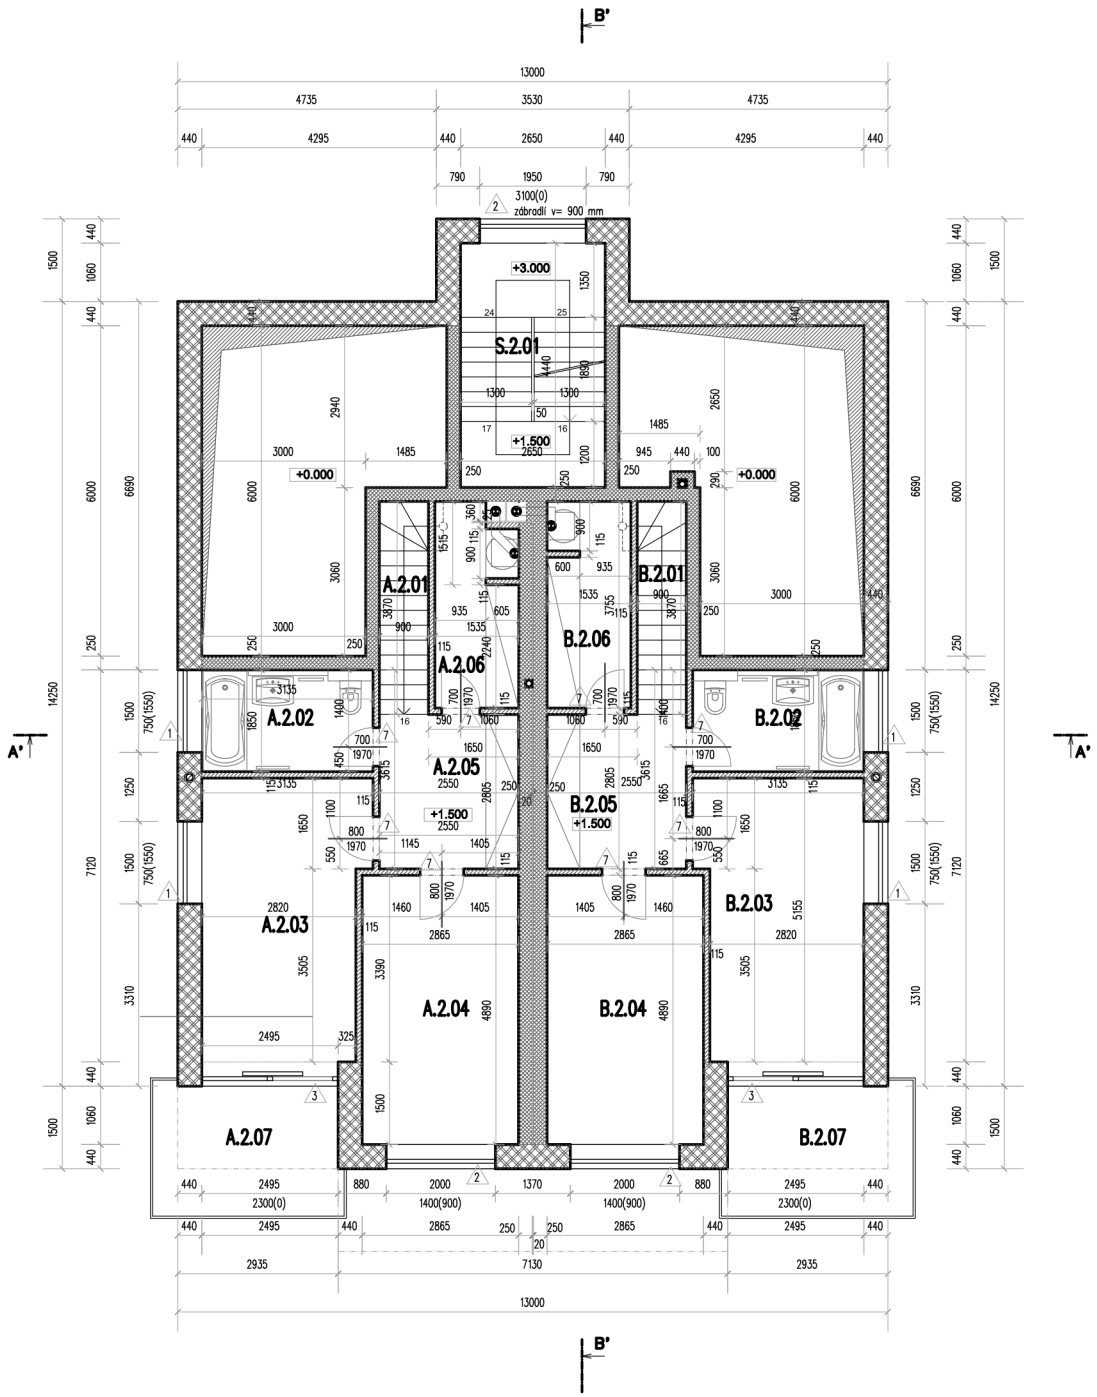

Legenda místností

BYT A

Č.M.	NÁZEV MÍSTNOSTI	PLOCHA [m2]	POVRCH PODLAHY	OZN. PODL.	POVRCH STĚN	POVRCH STROPU	POZNÁMKA
A.2.01	Schodiště	3.73	Vynil	P2.1			
A.2.02	Koupelna	5.80	Keramická dlažba	P2.2	Sádrová omítka	Sádrová omítka	Ker. obklad do výše zárubní
A.2.03	Ložnice	15.73	Vynil	P2.3	Sádrová omítka	Sádrová omítka	Včetně přechodových lišt
A.2.04	Pokoj	14.01	Vynil	P2.3	Sádrová omítka	Sádrová omítka	Včetně přechodových lišt
A.2.05	Chodba	7.15	Vynil	P2.3	Sádrová omítka	Sádrová omítka	Včetně přechodových lišt
A.2.06	Šatna	5.39	Vynil	P2.3	Sádrová omítka	Sádrová omítka	Včetně přechodových lišt
A.2.07	Balkon	8.16	Keramická dlažba	P2.4			Ker sokl v=60 mm
	PLOCHA CELKEM:	59.97					

BYT B

Č.M.	NÁZEV MÍSTNOSTI	PLOCHA [m2]	POVRCH PODLAHY	OZN. PODL.	POVRCH STĚN	POVRCH STROPU	POZNÁMKA
B.2.01	Schodiště	3.73	Vynil	P2.1	Sádrová omítka	Sádrová omítka	Včetně přechodových lišt
B.2.02	Koupelna	5.80	Keramická dlažba	P2.2	Sádrová omítka	Sádrová omítka	Ker. obklad do výše zárubní
B.2.03	Ložnice	15.73	Vynil	P2.3	Sádrová omítka	Sádrová omítka	Včetně přechodových lišt
B.2.04	Pokoj	14.01	Vynil	P2.3	Sádrová omítka	Sádrová omítka	Včetně přechodových lišt
B.2.05	Chodba	7.15	Vynil	P2.3	Sádrová omítka	Sádrová omítka	Včetně přechodových lišt
B.2.06	Šatna	5.69	Vynil	P2.3	Sádrová omítka	Sádrová omítka	Včetně přechodových lišt
B.2.07	Balkon	8.16	Keramická dlažba	P2.4			Ker sokl v=60 mm
	PLOCHA CELKEM:	60.27					

SPOLEČNÉ PROSTORY

Č.M.	NÁZEV MÍSTNOSTI	PLOCHA [m2]	POVRCH PODLAHY	OZN. PODL.	POVRCH STĚN	POVRCH STROPU	POZNÁMKA
S.2.01	Schodiště	11.77	Keramická dlažba	P2.5	Sádrová omítka	Sádrová omítka	Ker sokl v=60 mm
	PLOCHA CELKEM:	11.77					

Legenda překladů

OZN.	POPIS
1	4x překlad KP7 – dl. 1750 mm + t.i. tl. 140 mm
2	4x překlad KP7 – dl. 2500 mm + t.i. tl. 140 mm
3	4x překlad KP7 – dl. 3000 mm + t.i. tl. 140 mm
4	4x překlad KP7 – dl. 3250 mm + t.i. tl. 140 mm
5	3x překlad KP7 – dl. 1500 mm
6	1x překlad KP11.5 – dl. 1000 mm
7	1x překlad KP11.5 – dl. 1250 mm
8	1x překlad KP11.5 – dl. 1500 mm
9	4x překlad KP7 – dl. 2750 mm + t.i. tl. 140 mm
10	3x překlad KP7 – dl. 1250 mm
20	ocelový překlad – svařenec z 2x UPN 160 obaleno EPS 70 F min. tl. 140 mm

LEGENDA MATERIÁLŮ

- ZDIVO Z CIHEL POROTHERM 44 T PROFI DRYFIX
- ZDIVO Z CIHEL POROTHERM 25 AKU Z PROFI DRYFIX
- ZDIVO Z CIHEL POROTHERM 19 AKU PROFI DRYFIX
- ZDIVO Z PŘÍČKOVEK POROTHERM 11.5 AKU PROFI DRYFIX
- ZDIVO Z PŘÍČKOVEK POROTHERM 14 PROFI DRYFIX
- ŽELEZOBETONOVÉ MONOLIT. KCE BETON C20/25, OCEL R10505
- PROSTÝ BETON C12/15
- BETONOVÉ TV. KB BLOK VYLITÉ BETONEM OPATŘENÉ KONSTRUKČNÍ VÝZTUŽÍ A VÝZTUŽÍ 5ø12
- TEPELNÁ IZOLACE (PS/MV)
- ŠTĚRKOPÍSKOVÝ NÁSYP ZHUTNĚNÝ NA 0.2 MPa (98%PS)
- ŠTĚRKOPÍSKOVÝ NÁSYP ZHUTNĚNÝ
- ROSTLÝ TERÉN

POZNÁMKA :

* NOVĚ ZDĚNÉ KONSTRUKCE JSOU KRESLENY A KÓTOVÁNY BEZ OMÍTEK

(P1) SKLOPNÉ SCHODY 700/1200 MM, V KVALITĚ TRIANT, ZATEPLENÉ, POŽÁRNÍ ODOLNOST DLE PBŘ

(P2) KOMÍN SCHIEDEL ABS 1616 VČETNĚ PŘÍSLUŠENSTVÍ PRO NAPOJENÍ PLYNOVÉHO KONDEZAČNÍHO KOTLE

Název a místo stavby

Novostavba RD H. Počernice

na p.p.č. 3305, 3306

k.ú. Horní Počernice
ulice Prachovská, 19300 Praha 20 Horní Počernice

Objednatel

Oldřich a Margita Sedlmajerovi

Břišťanská 1461
19300 Praha Horní Počernice

Projekt

Ing. Michael Bartoš

AI pro pozemní stavby, ČKAIT 8261
Mezilesí 2070
19300 Praha 20

Autorizace – sever

Název

půdorys 2.np

Stupeň	DSP
Polohopis: JTSK	Formát: A3
Výškopis: Bpv	Datum: duben 2019
Číslo zakázky: -	Měřítko: 1:100

Složka	Objekt	Část	Č. výkresu
D		S	3