


## LEGENDA MATERIÁLŮ

	ZDINO Z CHEL POROTHERM 44 T PROFÍ DRFTX
	ZDINO Z CHEL POROTHERM 25 AKU Z PROFÍ DRFTX
	ZDINO Z CHEL POROTHERM 19 AKU PROFÍ DRFTX
	ZDINO Z PŘÍČKOVEK POROTHERM 115 AKU PROFÍ DRFTX
	ZDINO Z PŘÍČKOVEK POROTHERM 14 PROFÍ DRFTX
	ŽELEZOBETONOVÉ MONOLIT. KČE
	BETON C20/25, OČEL R10505
	PROSTÝ BETON C12/15
	BETONOVÉ TV. K9 BLOK VULITÉ BETONEM OPÁREBNÉ KONSTRUKČNÍ VZTLUŽI A VZTLUŽI 56R12
	TEPELNÁ IZOLACE (PS/MV)
	ŠTĚRKOPÍSKOVÝ MASPp ZHUTNĚNÝ NA 0,2 MPa (98PPS)
	ŠTĚRKOPÍSKOVÝ MASPp ZHUTNĚNÝ
	ROSTLÝ TERĚN

### POZNÁMKA :

\* NOVĚ ZBĚNÉ KONSTRUKCE JSOU KRESLENY A KÓTOVANY BEZ OMÍTEK

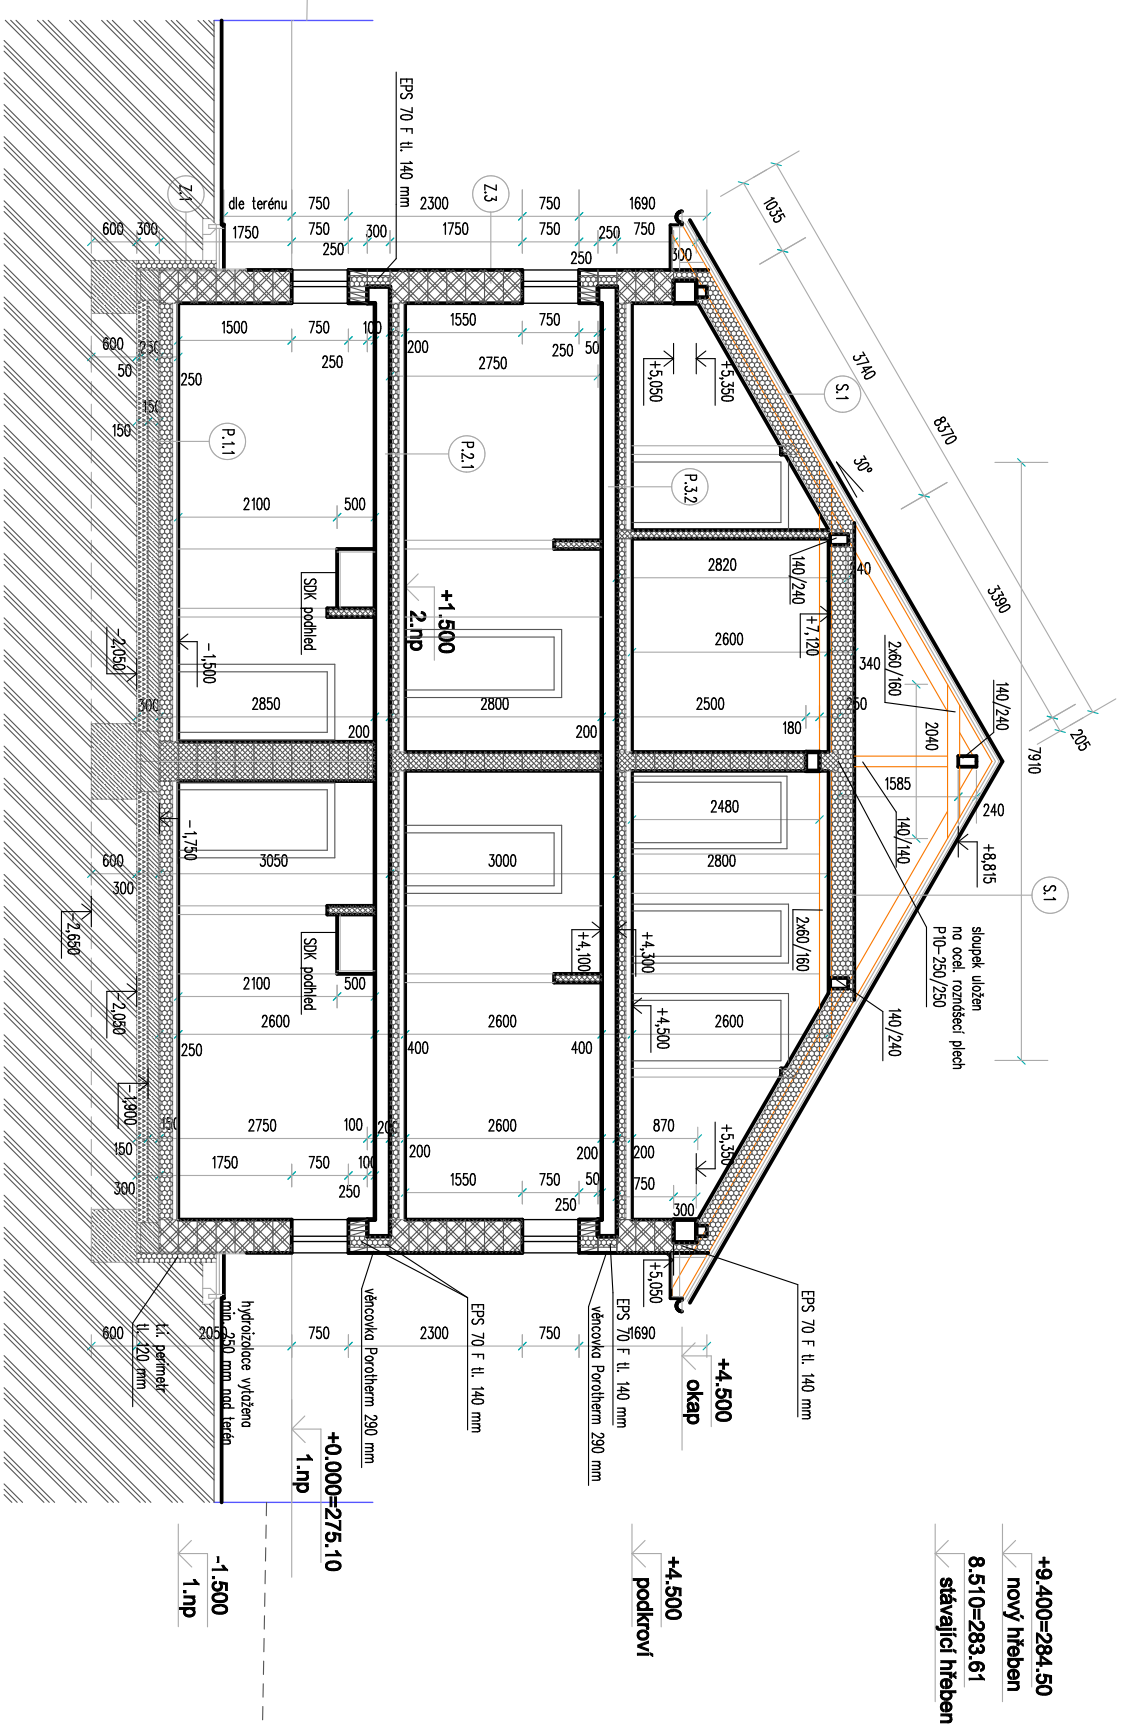

Název a místo stavby  
**Novostavba RD H. Počernice**  
 na p.p.č. 3305, 3306


k.l. Horní Počernice  
 ulice Prachovská, 19300 Praha 20 Horní Počernice

Objednatel  
**Oldřich a Margita Sedlmajerovi**

Projevt  
**Ing. Michael Bartoš**

AI pro pozemní stavby, ČKAIT 8261  
 Mezilší 2070  
 19300 Praha 20

Autorizace – sever

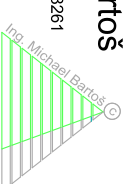

Název  
**řez A-A**

Stupeň  
 DSP

Polohopis  
**JTSK**  
 Formát  
 A3

Výškopis  
**Bpv**  
 Datum  
 duben 2019

Číslo zakázky  
 -  
 Měřítko  
 1:100

Stožka  
**D**  
 Objekt  
 -  
 Část  
**S**  
 Č. výkresu  
**7**