













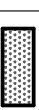

LEGENDA MATERIÁLŮ

-  ZDIVO Z OHĚL. POROTHERM 44 T PROFÍ DRFTX
-  ZDIVO Z OHĚL. POROTHERM 25 AKU Z PROFÍ DRFTX
-  ZDIVO Z OHĚL. POROTHERM 19 AKU PROFÍ DRFTX
-  ZDIVO Z PŘÍKOVĚK POROTHERM 11.5 AKU PROFÍ DRFTX
-  ZDIVO Z PŘÍKOVĚK POROTHERM 14 AKU PROFÍ DRFTX
-  ŽELEZOBETONOVÉ MONOLIT. KČE
-  BETON C20/25. OCEL. R0505
-  PROSTÝ BETON C12/15
-  BETONOVÉ TV. NA BLOK. VULITÉ BETONEM
-  OPÁRĚNÉ KONSTRUKČNÍ VYTUŽI A VYTUŽI 5xR12
-  TEPelná izolace (PS/AN)
-  ŠTĚRKOPISKOVÝ NÁSPR. ZHUHŇENÝ NA 0,2 MPa (98kPaS)
-  ŠTĚRKOPISKOVÝ NÁSPR. ZHUHŇENÝ
-  ROSTLÝ TERÉN

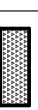POZNÁMKA :

* NOVÉ ZDĚNÉ KONSTRUKCE JSOU KRESLENY A KOTOVANY BEZ OMÍTEK

Název a místo stavby

Novostavba RD H. Počernice
na p.p.č. 3305, 3306

K.ú. Horní Počernice
ulice Prachovská, 19300 Praha 20 Horní Počernice

Objednatel

Oldřich a Margita Sedlmajerovi


Bitřanská 1461
19300 Praha Horní Počernice

Projekt

Ing. Michael Bartoš

AI pro pozemní stavby, ČKAIT 8261
Mezilesí 2070
19300 Praha 20

Autorizace – sever

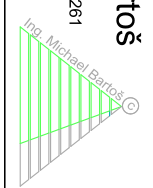

Název

řez B-B
řez C-C

Stupeň

DSP

Polohopis

JTSK

Formát

A3

Výskopis

Bpv

Datum

duben 2019

Číslo zakázky

-

Měřítko

1:100

Šložka


D

Objekt

S

Č. výkresu

8

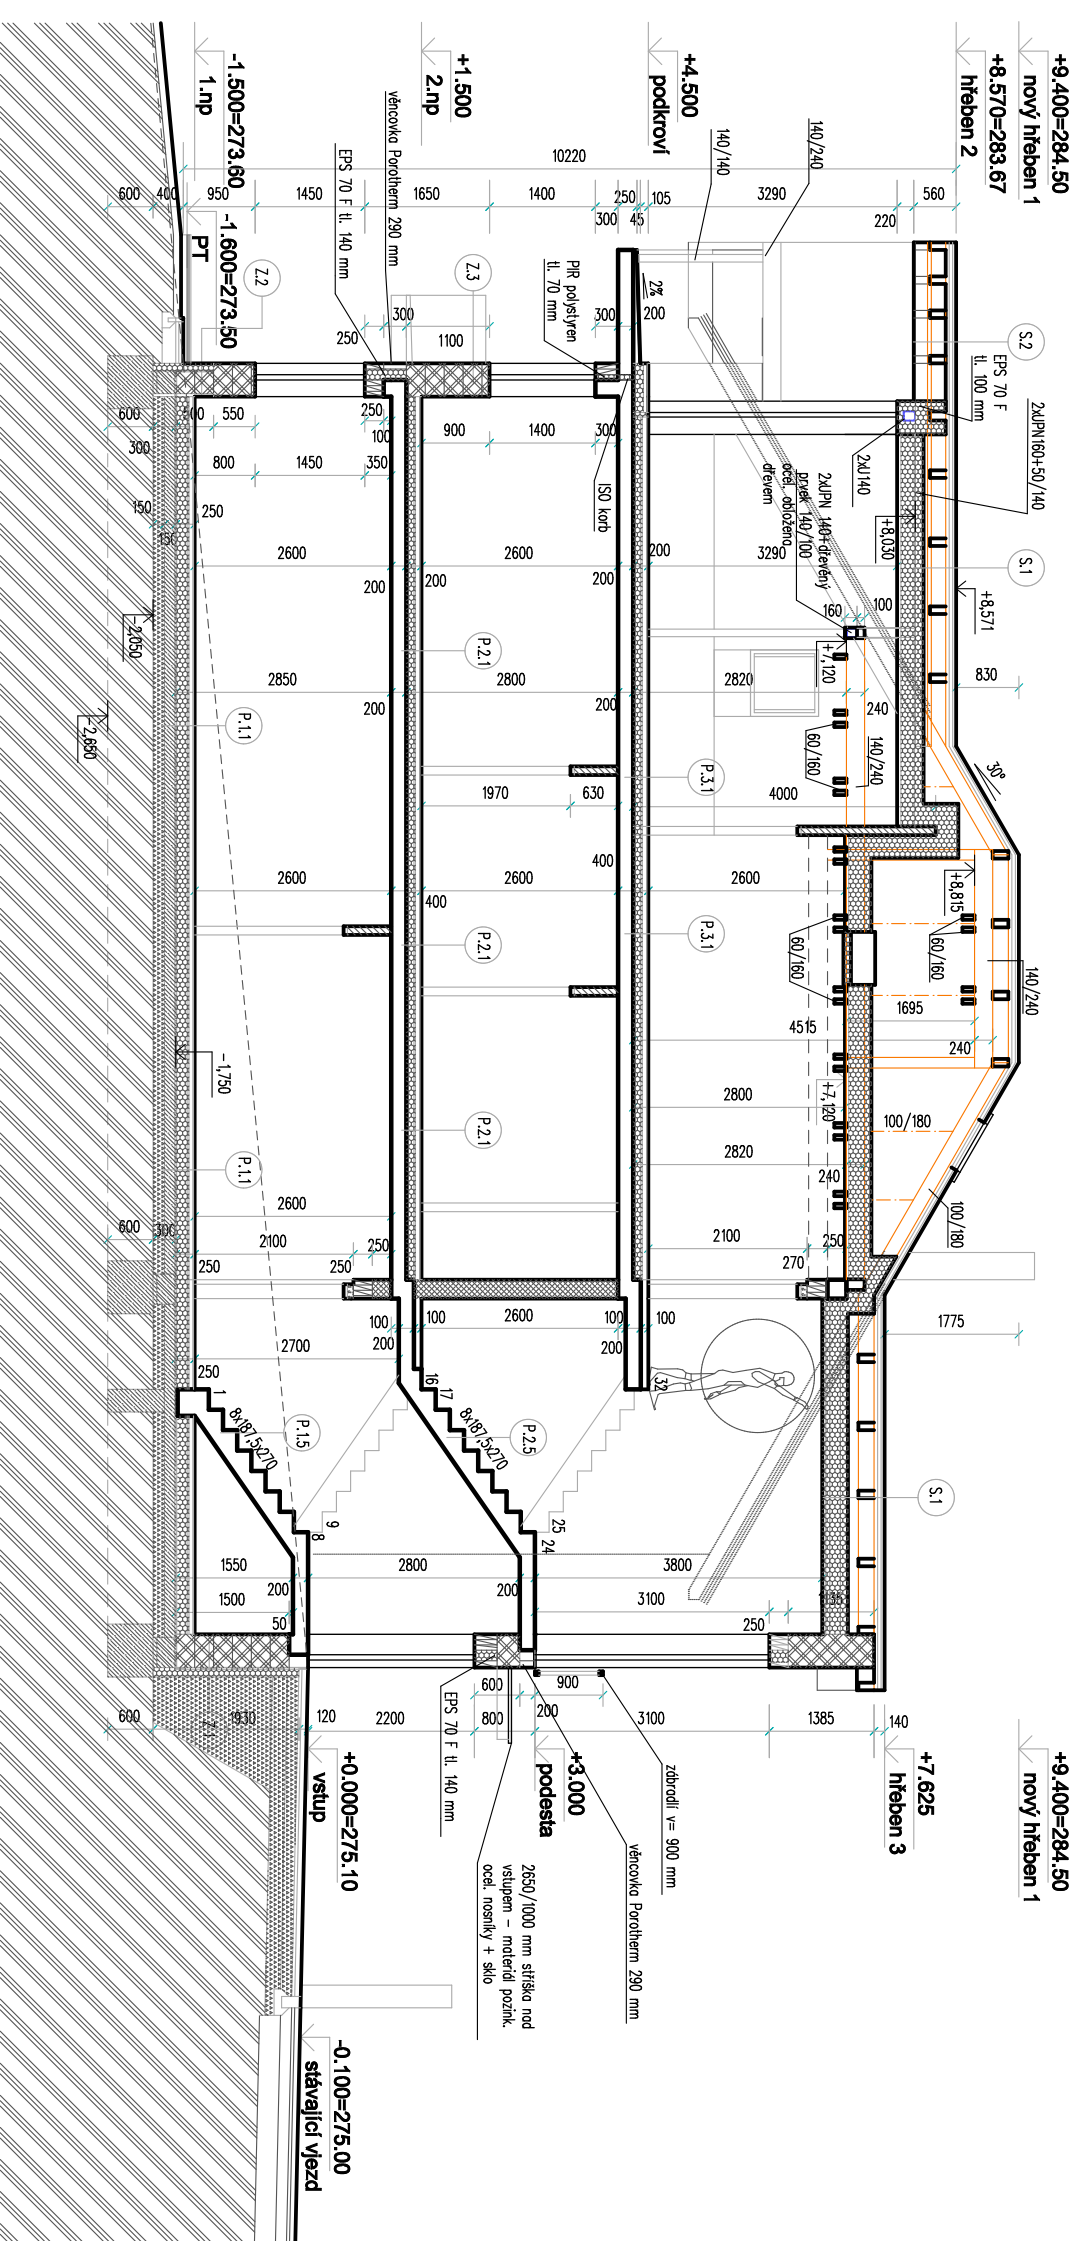

řez C-C

